
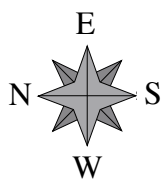


# Ψ LOS ARRAYANES

Un lujo para la vista / Luxury for your sight

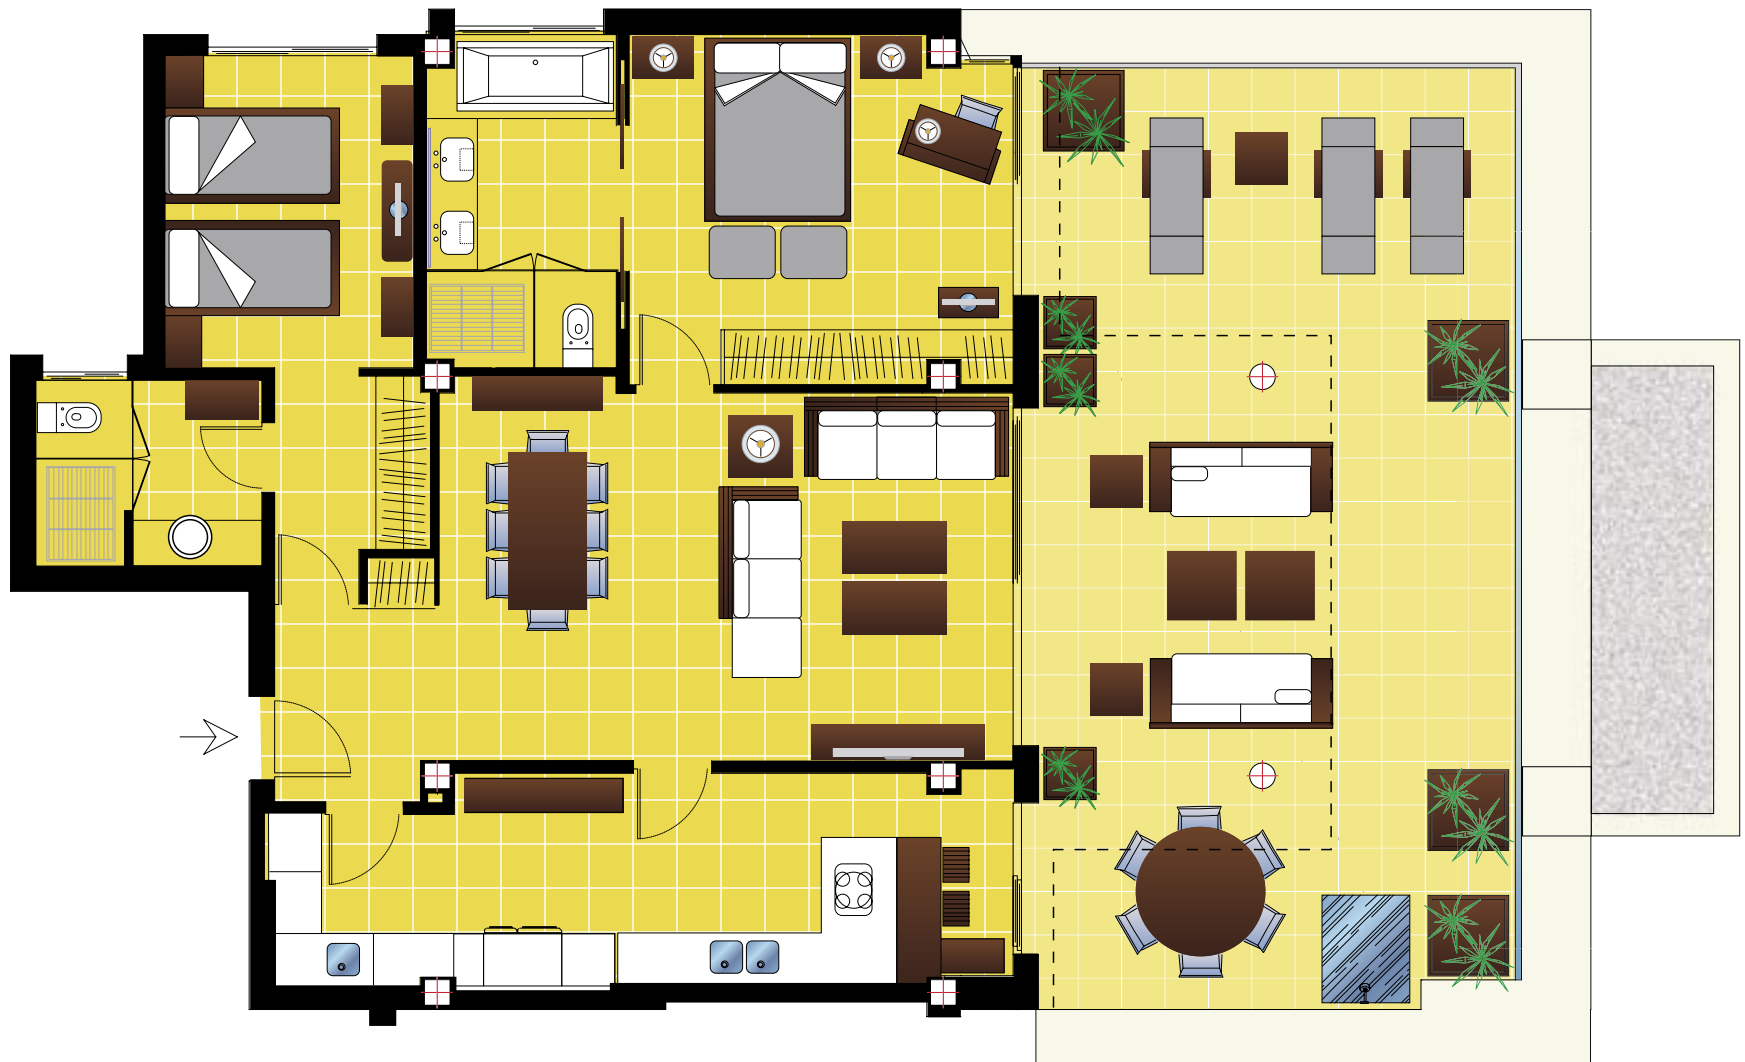

TIPO <b>A</b>	Dormitorios Bedrooms	-Incluye plaza de garaje y trastero -Includes garage space and storeroom
	<b>2</b>	 5 CM = 5 MTRS. ESCALA GRÁFICA / GRAPHIC SCALE 1 : 100

Las superficies útiles pueden variar sensiblemente de los valores indicados. El Promotor se reserva el derecho de realizar modificaciones. Todas las medidas, dibujos y materiales son aproximados. Esta información está sujeta a cambios sin previo aviso. Este documento no tiene carácter contractual.

Actual usable floor space vary from the value stated. The Developer reserves the right to make revisions. All measurements, drawings and materials are approximate. This information is subject to chang without notice. This document is of no contractual value.